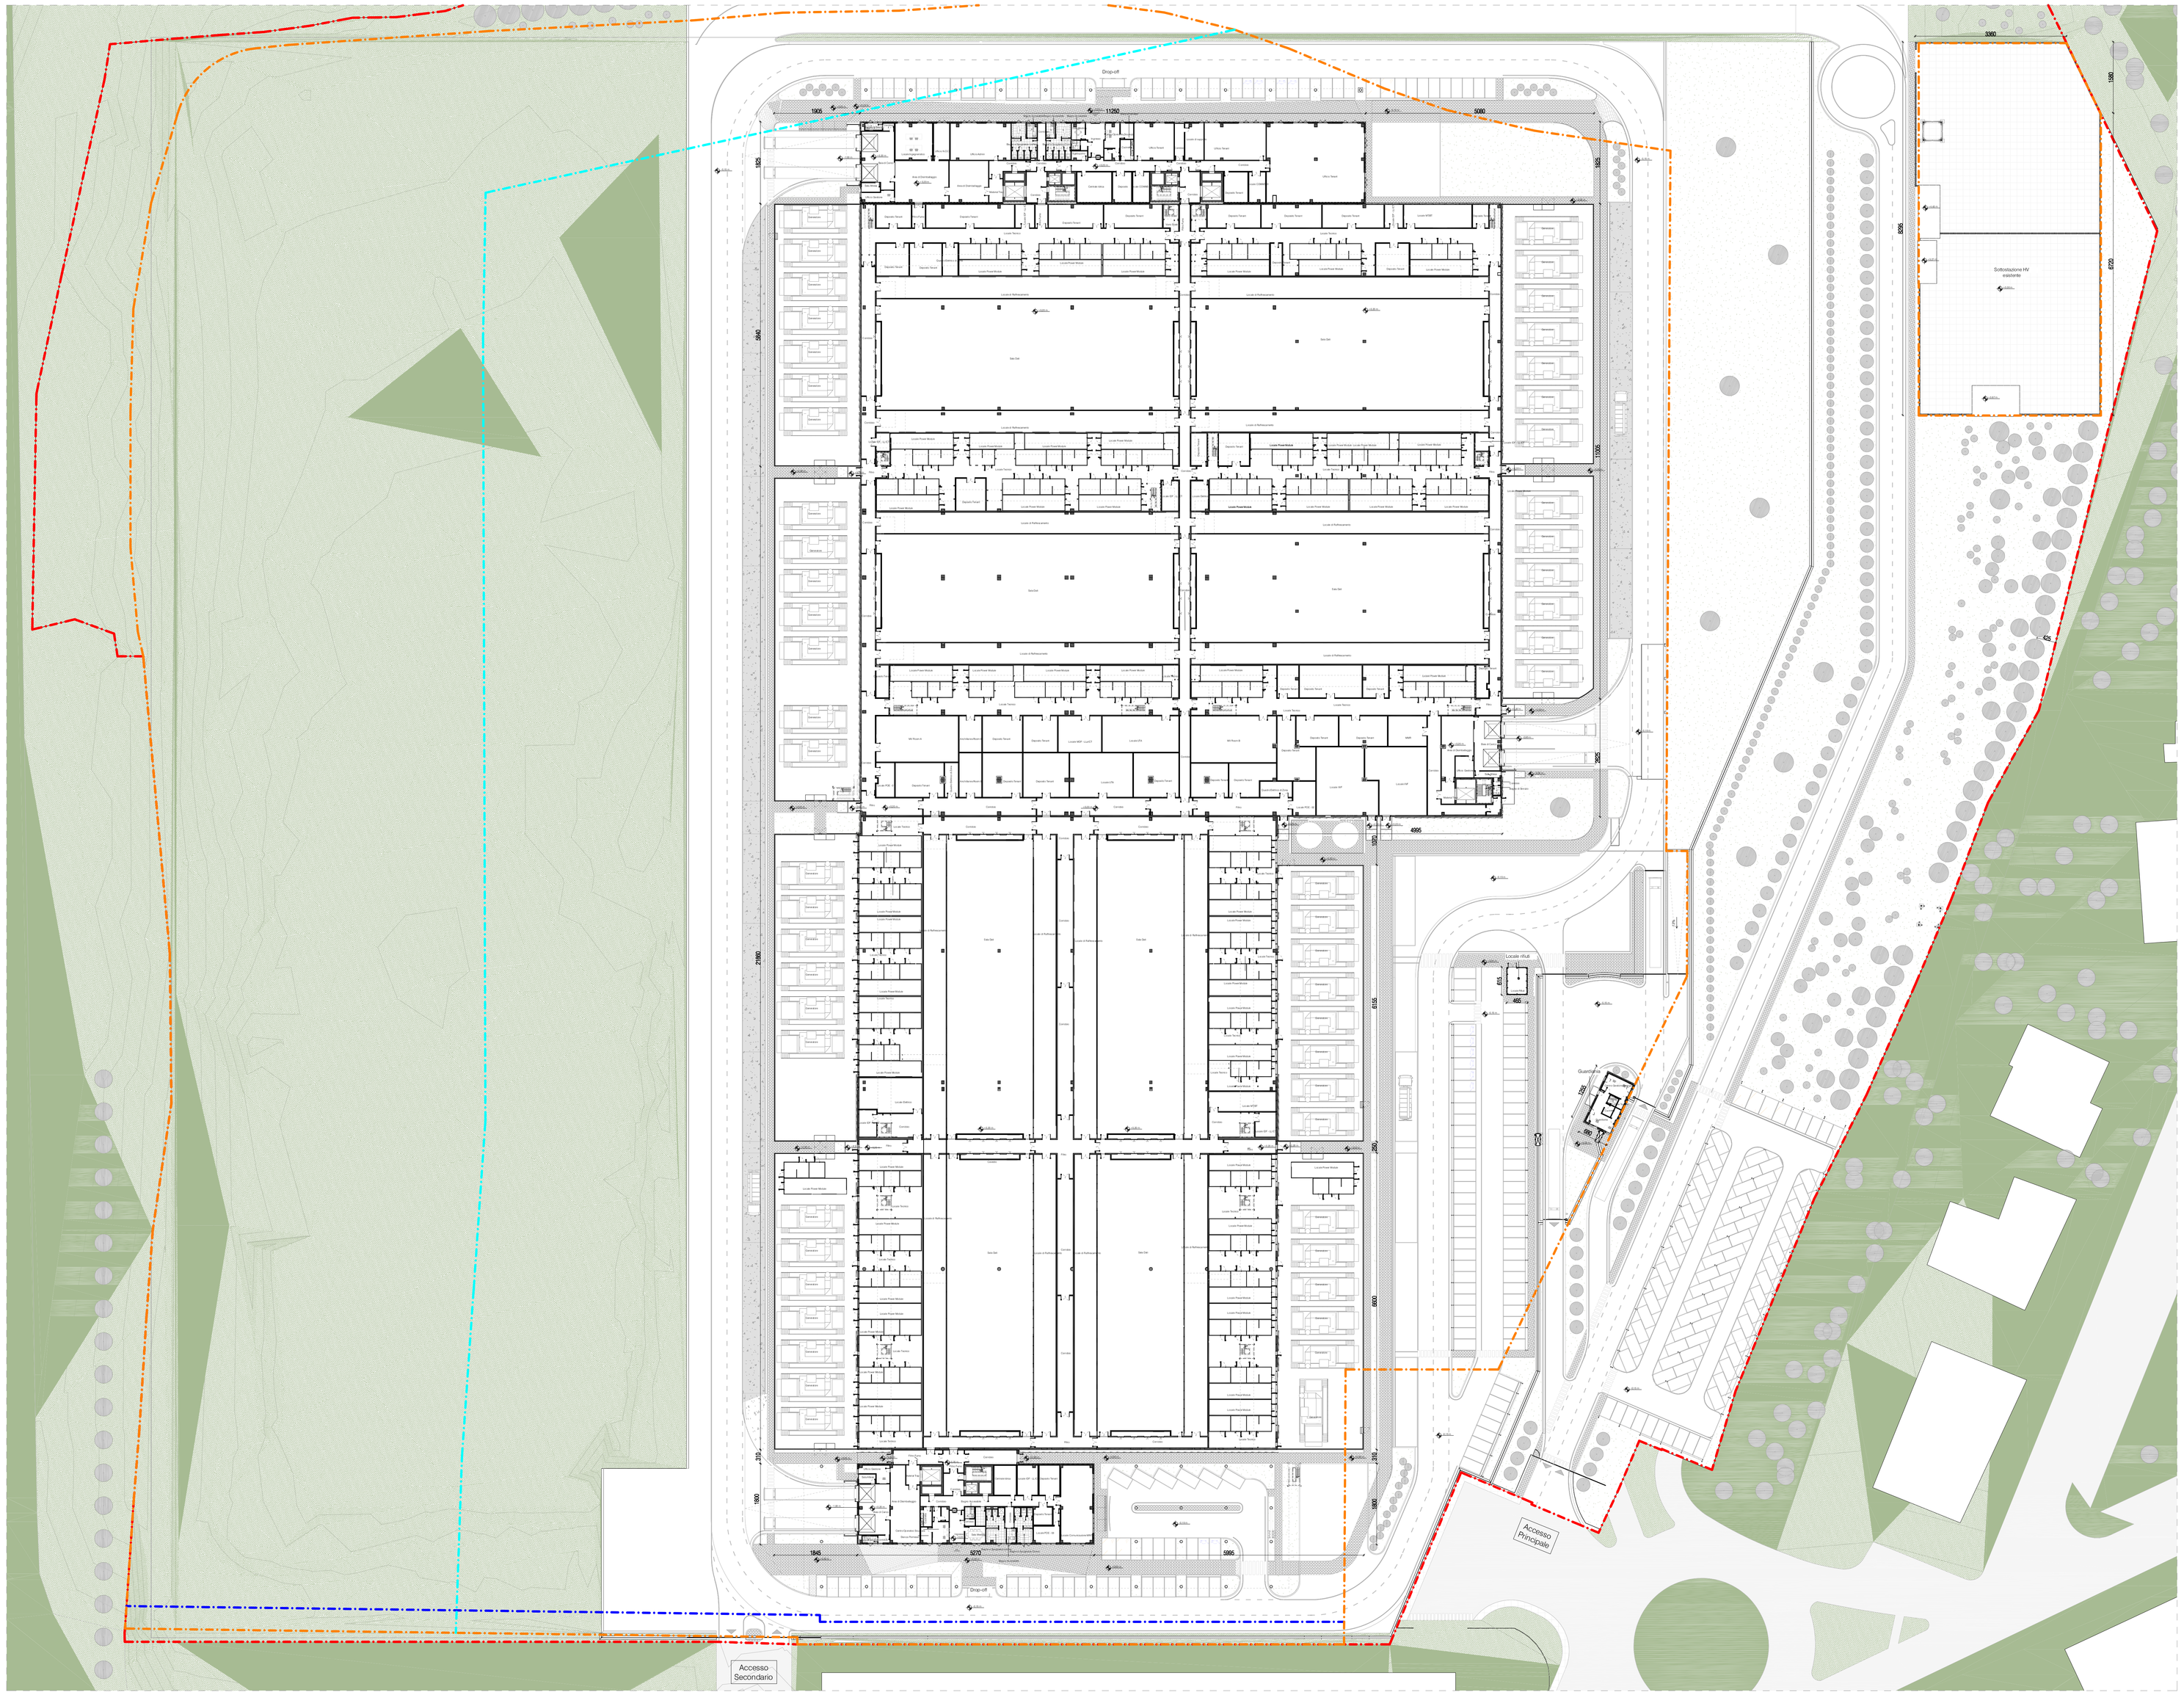

Pianta Piano Terra - Stato di Progetto
1 : 500

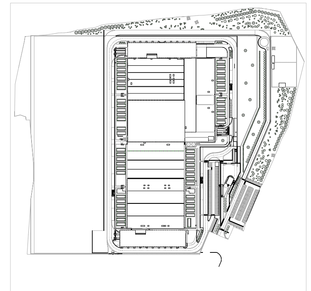

Keyplan
1 : 5000

LEGENDA

- Limite area di proprietà
- Superfice fondiaria
- Limite ripariale
- Distanza dal confine
- Accesso

N

REV.	DATA / DATE:	DESCRIZIONE / DESCRIPTION:
A	09/02/2026	AGGIORNAMENTO

CIVIL, ARCH, AND MEP DESIGN:

L22DC

L22DC è una divisione di:
Lombardini22 S.p.A.
Via Lombardini 22 — 20143 Milano, Italia
T +39 02 36 59 62 00 — F +39 02 83 20 13 97
info@l22.it — www.l22.it

Capitale sociale Euro 100 000 i.v.
C.F./P.IVA: 05505600964 — R.E.A. 1827099

Sistema di gestione qualità conforme alla UNI EN ISO 9001:2008 - Certificato Nr. 50.100.8319 da TÜV Italia

STRUCTURE DESIGN:

Ing. Arturo Donadio e Antonio Condello
S.P.S. S.r.l. — www.spsstrutture.it
Via M. Gioia, 64 - 20125 Milano, Italia
Studio Associato Professionale — segreteria@spsstrutture.it — T. 0226694887

COMMITTENTE / CLIENT:

SAVILLS INVESTMENT MANAGEMENT SGR S.P.A.
Milano, via San Paolo, n. 7

TECHNICAL AUTHORITY:

ECHELON DATA CENTRES
Dublin, 19/20 The Cubes
Offices, Beacon South Quarter

PROGETTO / PROJECT:
LIN10
Via della Costa, 2, Treviglio (BG)

PROGETTISTA / DESIGNER:
Arch. Marco Ameoso - Iscritto all'Ordine degli Architetti di Torino n° 4157

Indirizzo: Via Elia Lombardini 22, 20143, Milano
Mail: ufficio.tecnico@l22.it - Pec: lombardini22@legalmail.it

OGGETTO / OBJECT:
VALUTAZIONE IMPATTO AMBIENTALE
Ai sensi degli artt. 23-25 del D.Lgs. 152/06

TITOLO / DESCRIPTION:
Stato di progetto - Planimetria piano terra

DISEGNATO DA: DRAWN BY:	CONTROLLATO DA: CHECKED BY:
L22	L22
DATA/ DATE: 17/10/2025	SCALA / SCALE: 1:500

NOME FILE / FILE NAME:
4210_AA-007- Stato di progetto - Planimetria piano terra

COMMESSA / JOB:	FORMATO / SHEET:
4210	A0

TAVOLA / DRAWING:

AA-007

DATA REV.:	REV.:
09/02/2026	A

© Lombardini22 S.p.A. — ES 07 (rev.-) (L663/41 Art.2575)